


Stellplatz für Anhänger 5 Meter x 3,5 Meter

Ca. 500

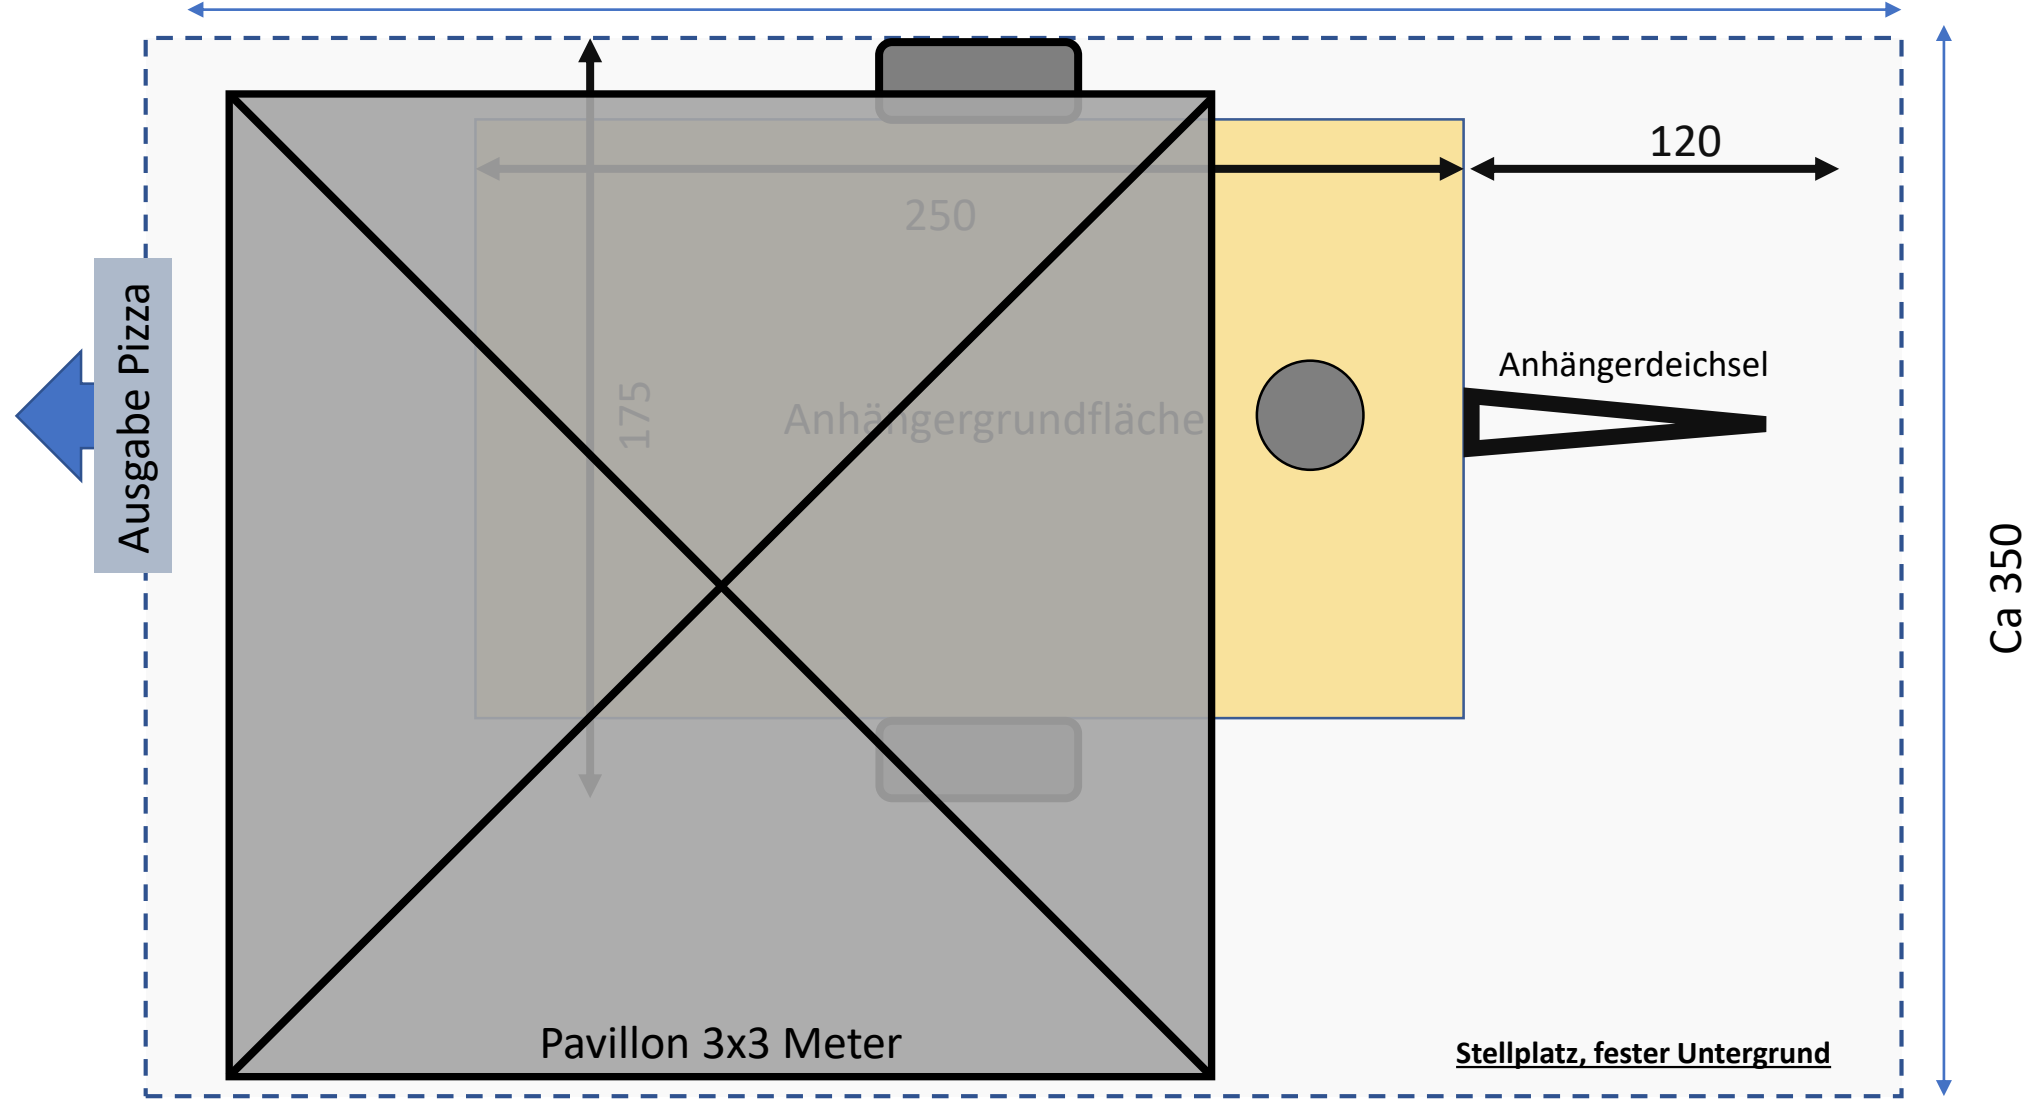

Ausgabe Pizza

120

Anhängerdeichsel

Ca 350

Pavillon 3x3 Meter

Stellplatz, fester Untergrund