


Anlage 1: Lage der Maßnahmenfläche bei Neu Rosow

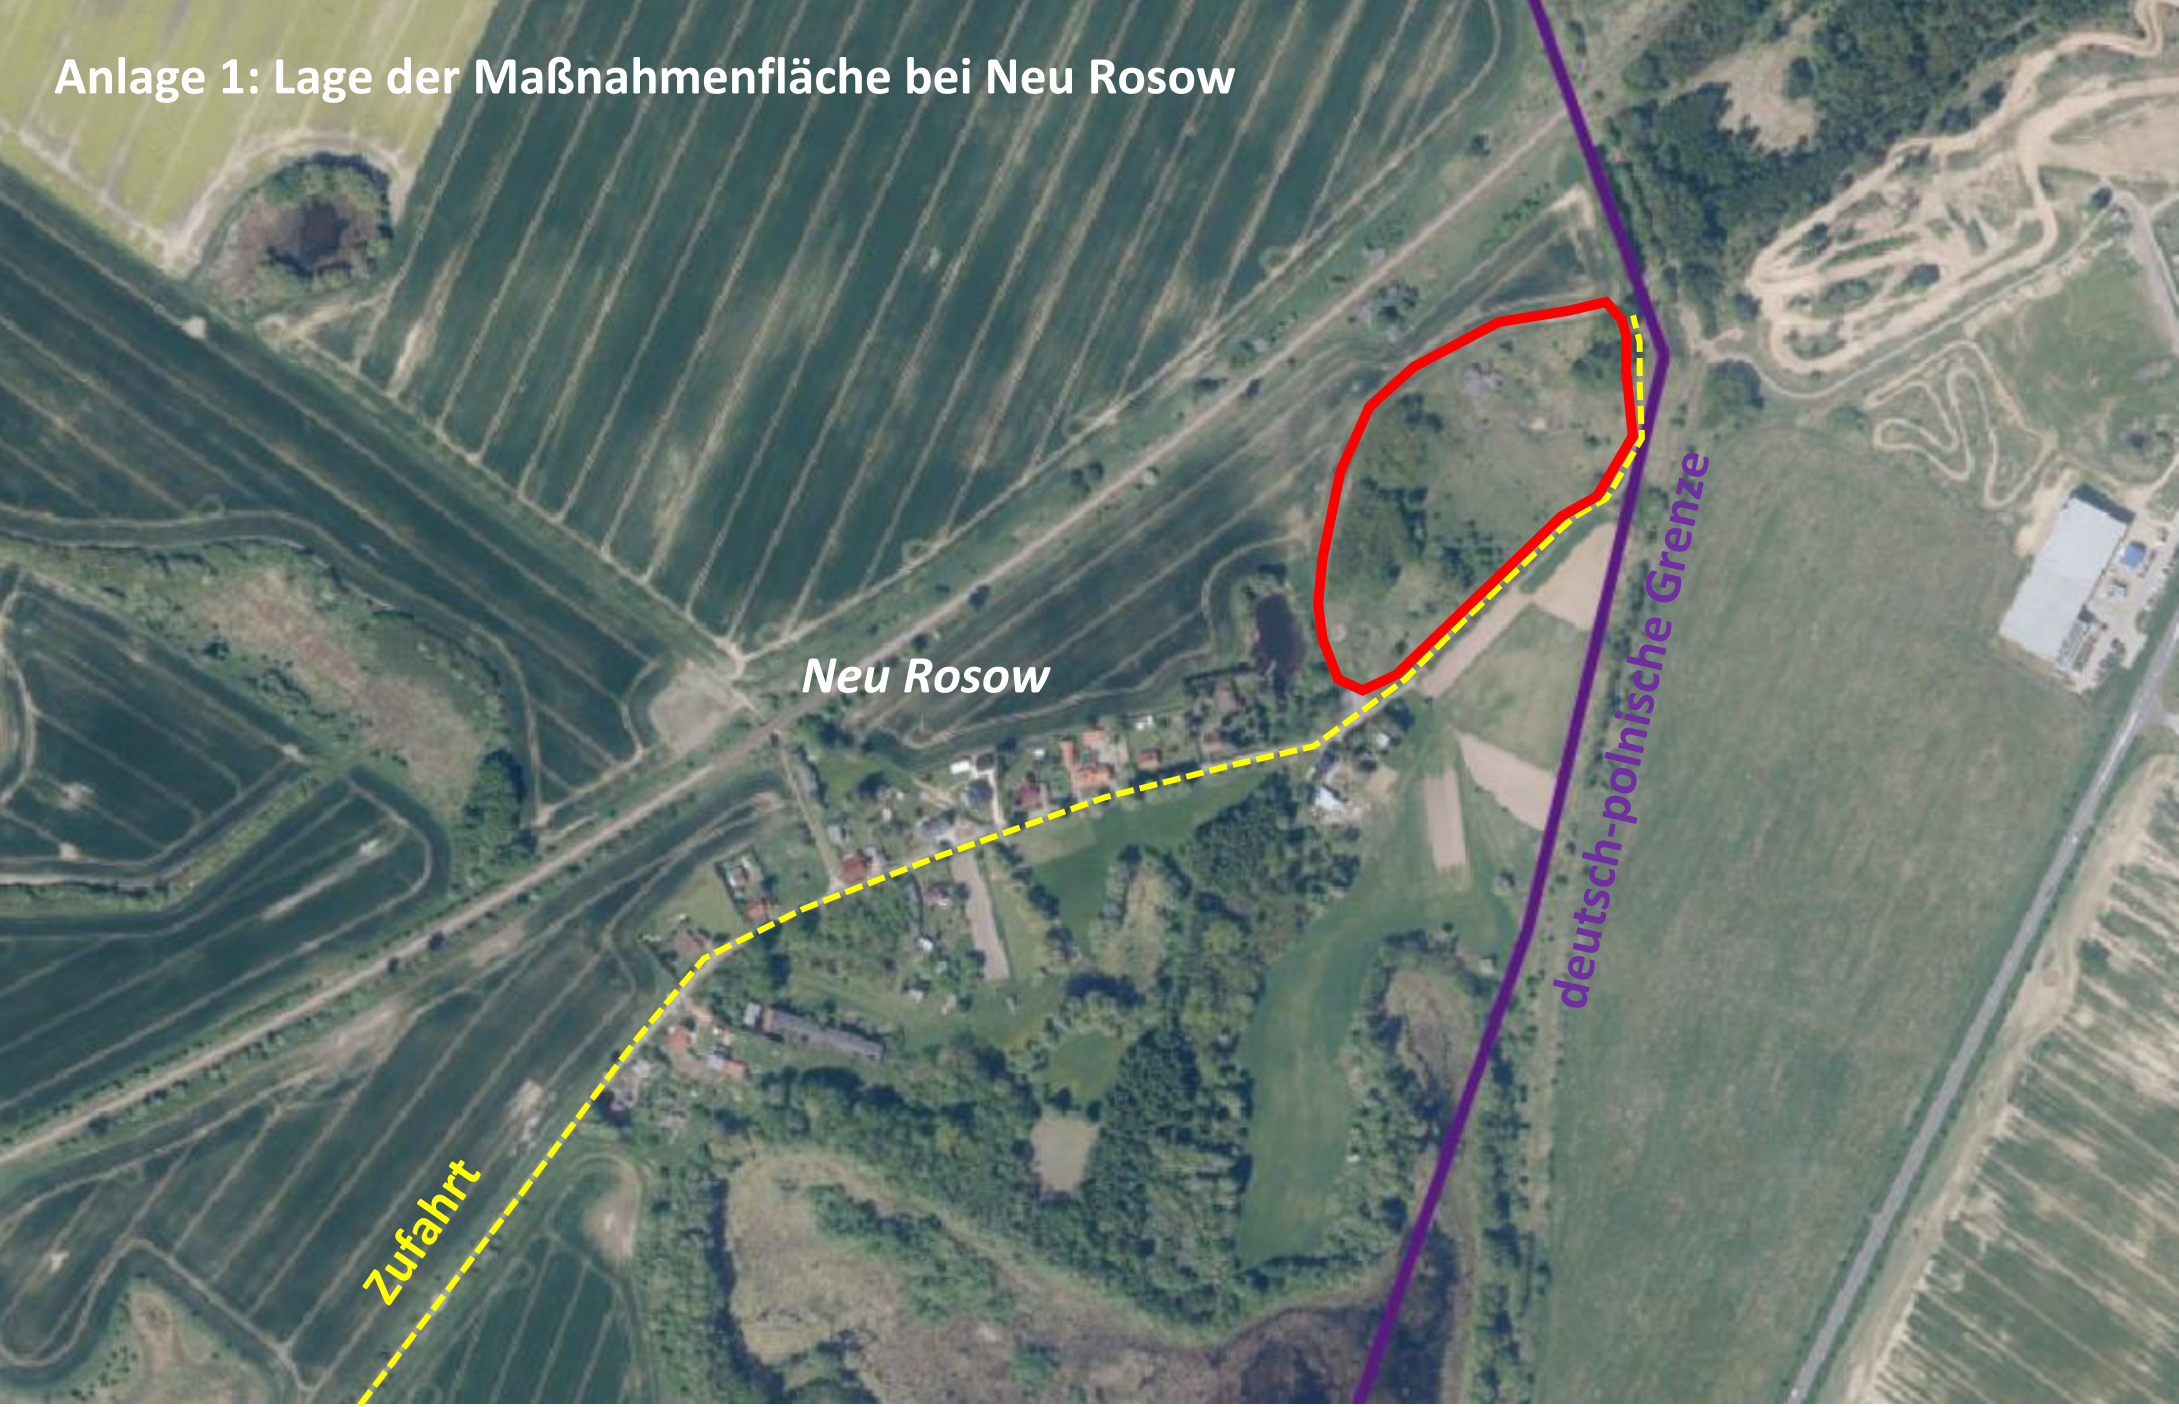

Neu Rosow

Zufahrt

deutsch-polnische Grenze